

COMMUNE DE VALLENAY

Cadastre: section AB n°1, 2, 3 et 4

Route de BoisChaud

PLAN D'ALIGNEMENT


Envoyé en préfecture le 17/06/2025  
Reçu en préfecture le 17/06/2025  
Publié le 17/06/2025  
ID : 018-211802707-20250617-2025\_06\_A31\_1-AR



37, Route de Marmagne  
Pierrelay - 18000 BOURGES  
Tel : 02.48.65.30.09  
nicolas.wallois@expertmetric.com

06/05/2025  
Fichier : CC47\_S25510 alignement.dwg  
S25.510  
v8

Système de coordonnées RGF 93 (Projection CC47)

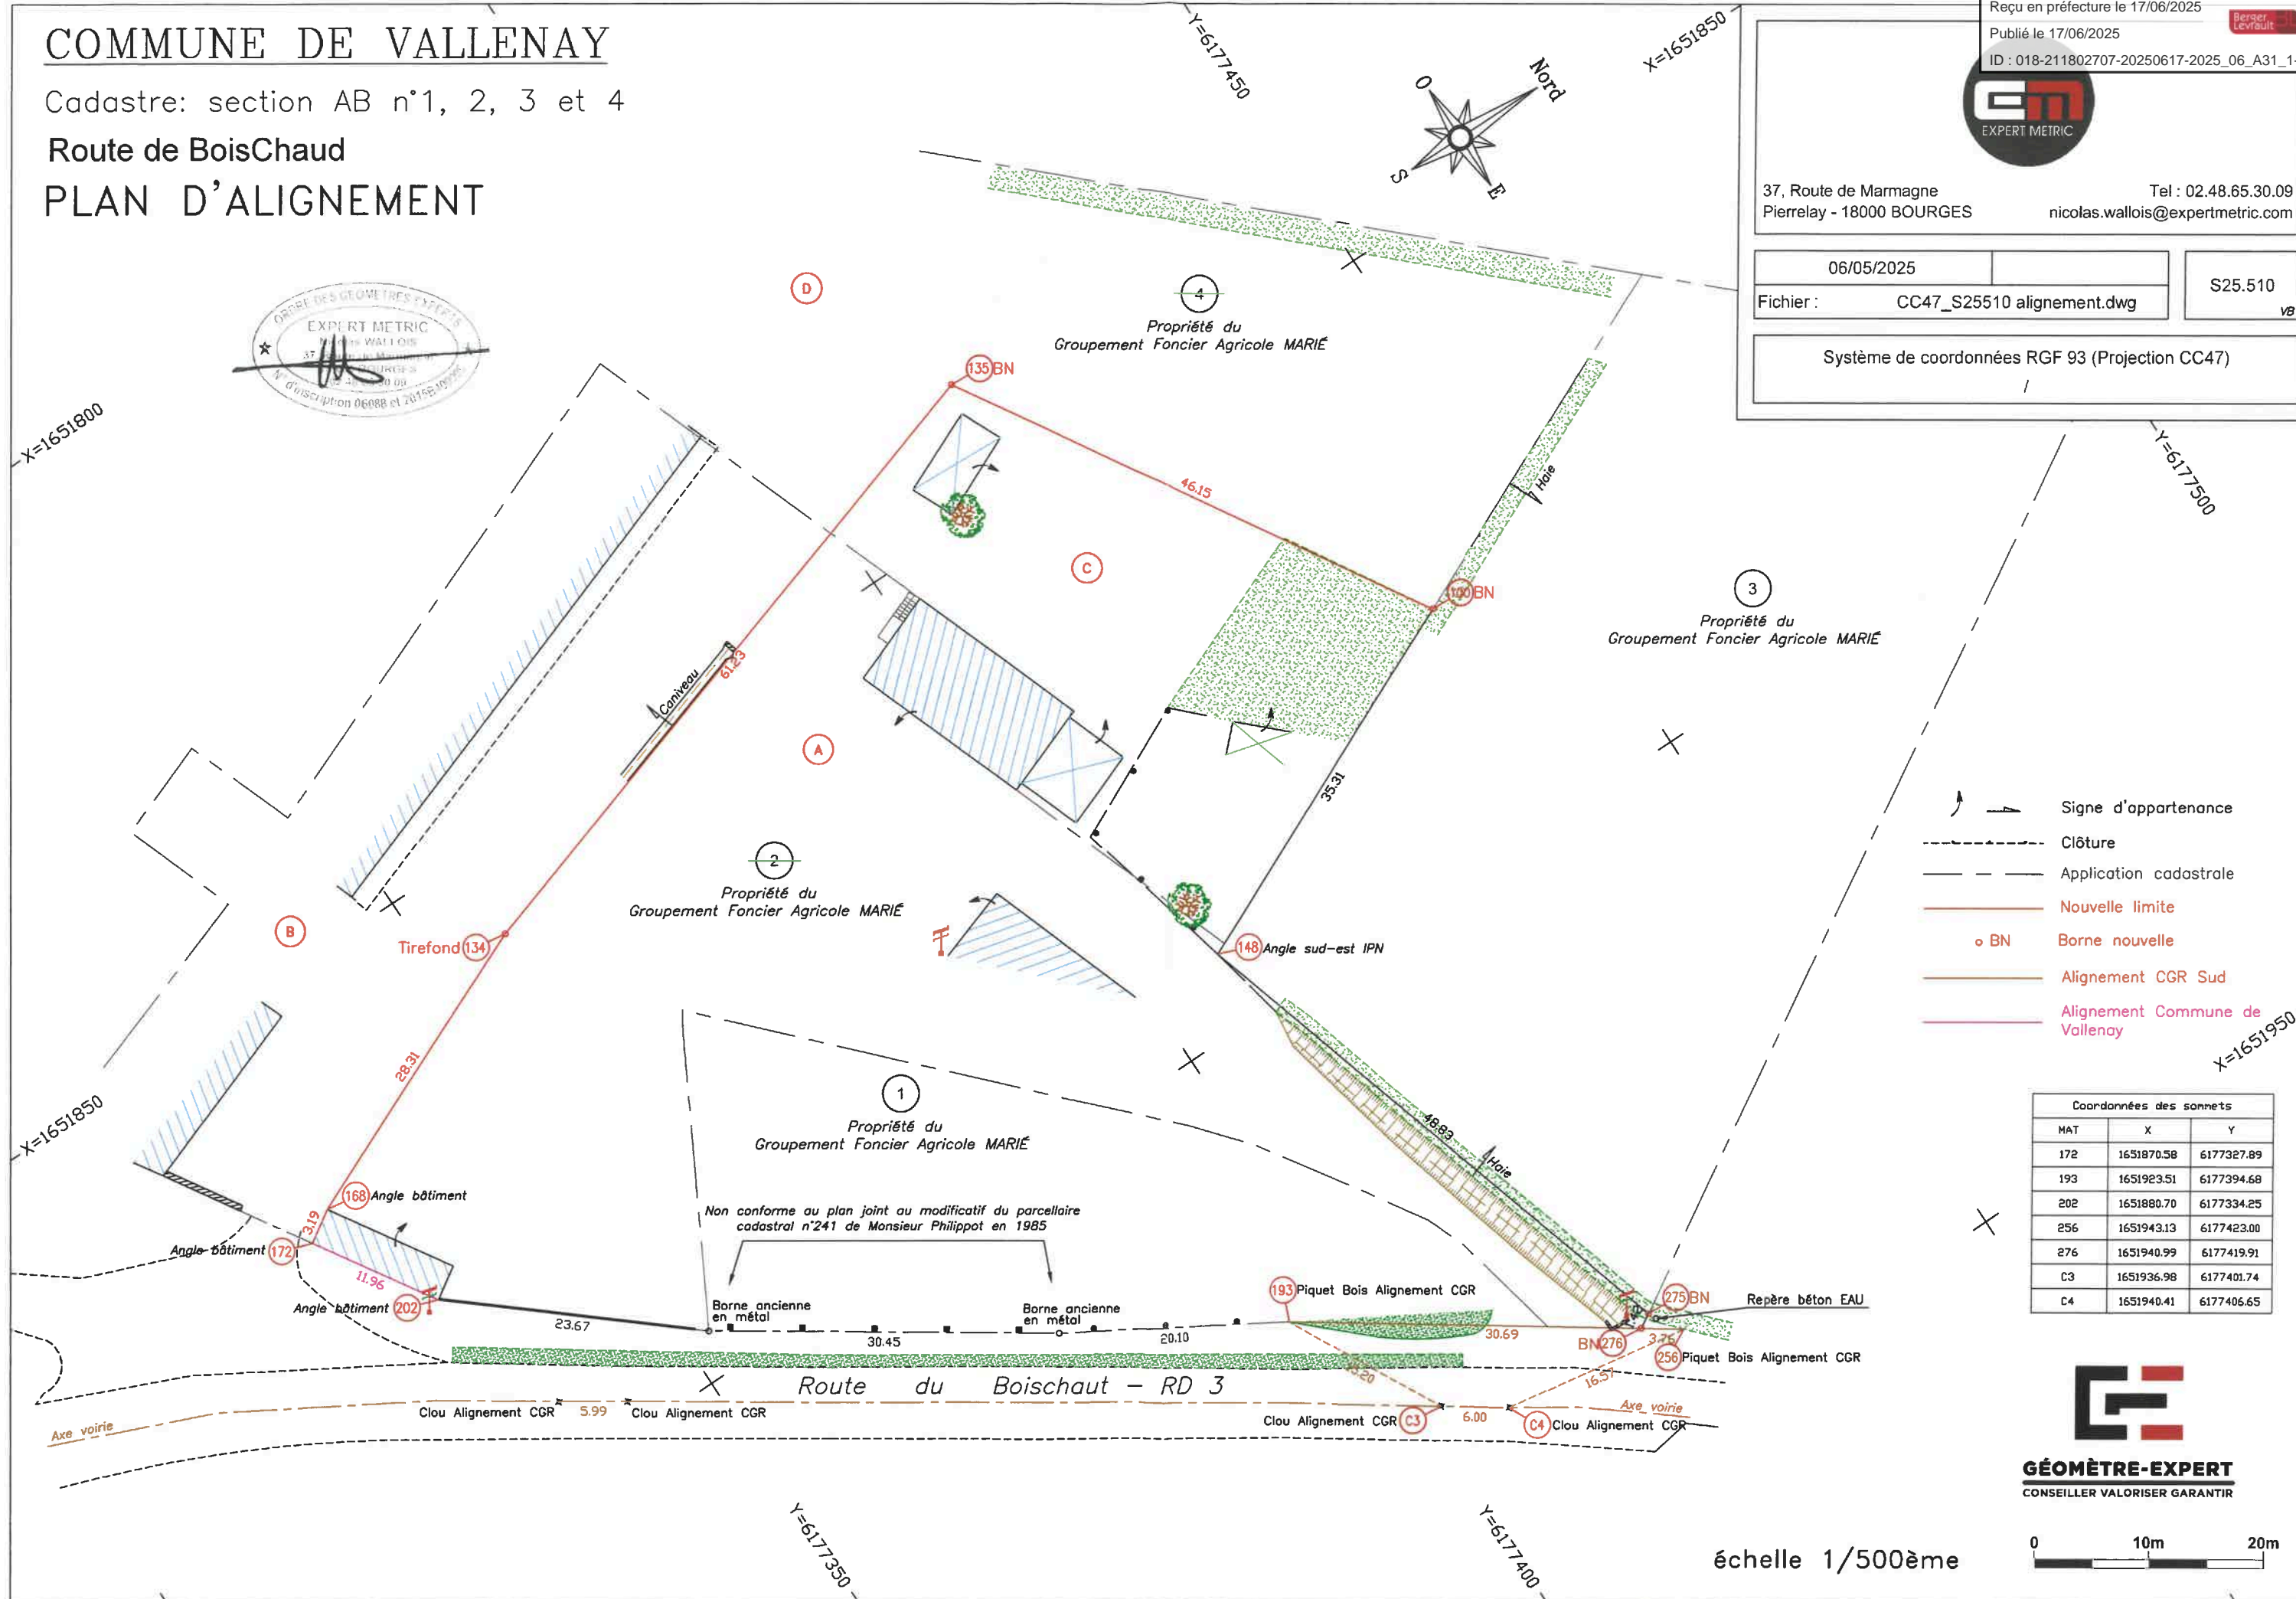

- Signe d'appartenance
- Clôture
- Application cadastrale
- Nouvelle limite
- BN Borne nouvelle
- Alignement CGR Sud
- Alignement Commune de Vallenay

Coordonnées des sommets		
MAT	X	Y
172	1651870.58	6177327.89
193	1651923.51	6177394.68
202	1651880.70	6177334.25
256	1651943.13	6177423.00
276	1651940.99	6177419.91
C3	1651936.98	6177401.74
C4	1651940.41	6177406.65



échelle 1/500ème

